




18-1
佐久間俊則

20
渡邊徹

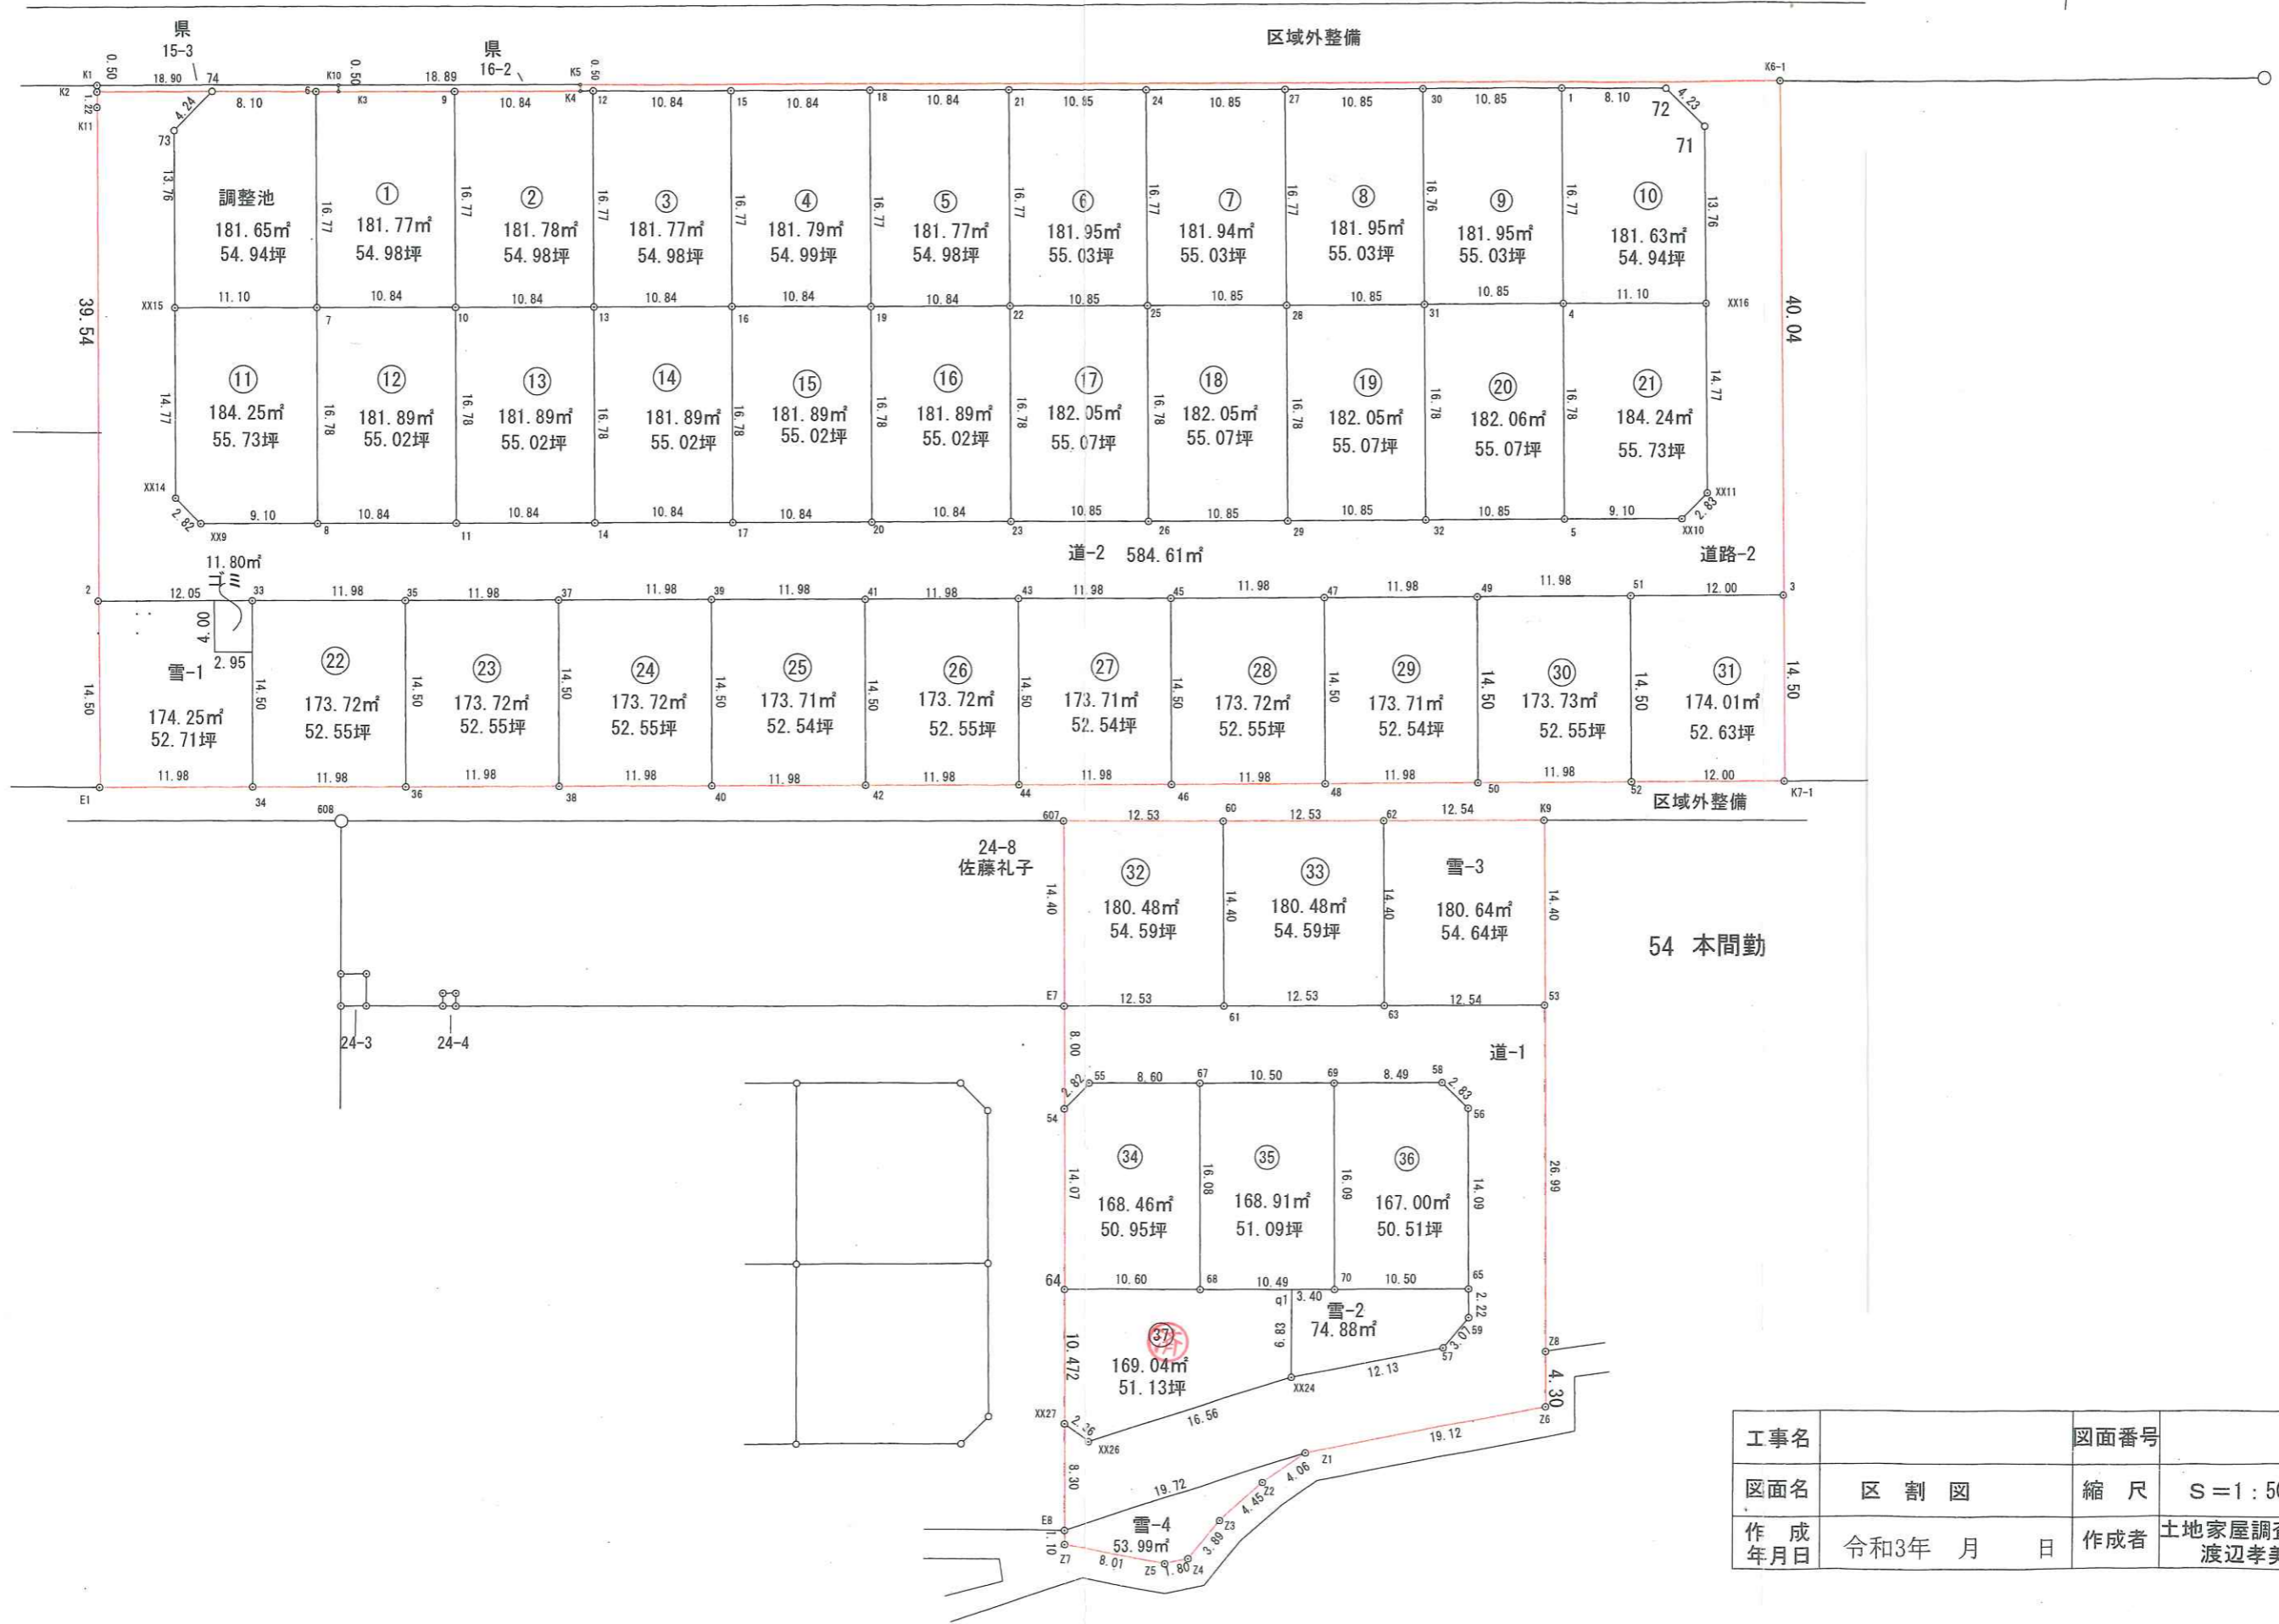

工事名		図面番号	
図面名	区割図	縮尺	S=1:500
作成年月日	令和3年 月 日	作成者	土地家屋調査士 渡辺孝美