



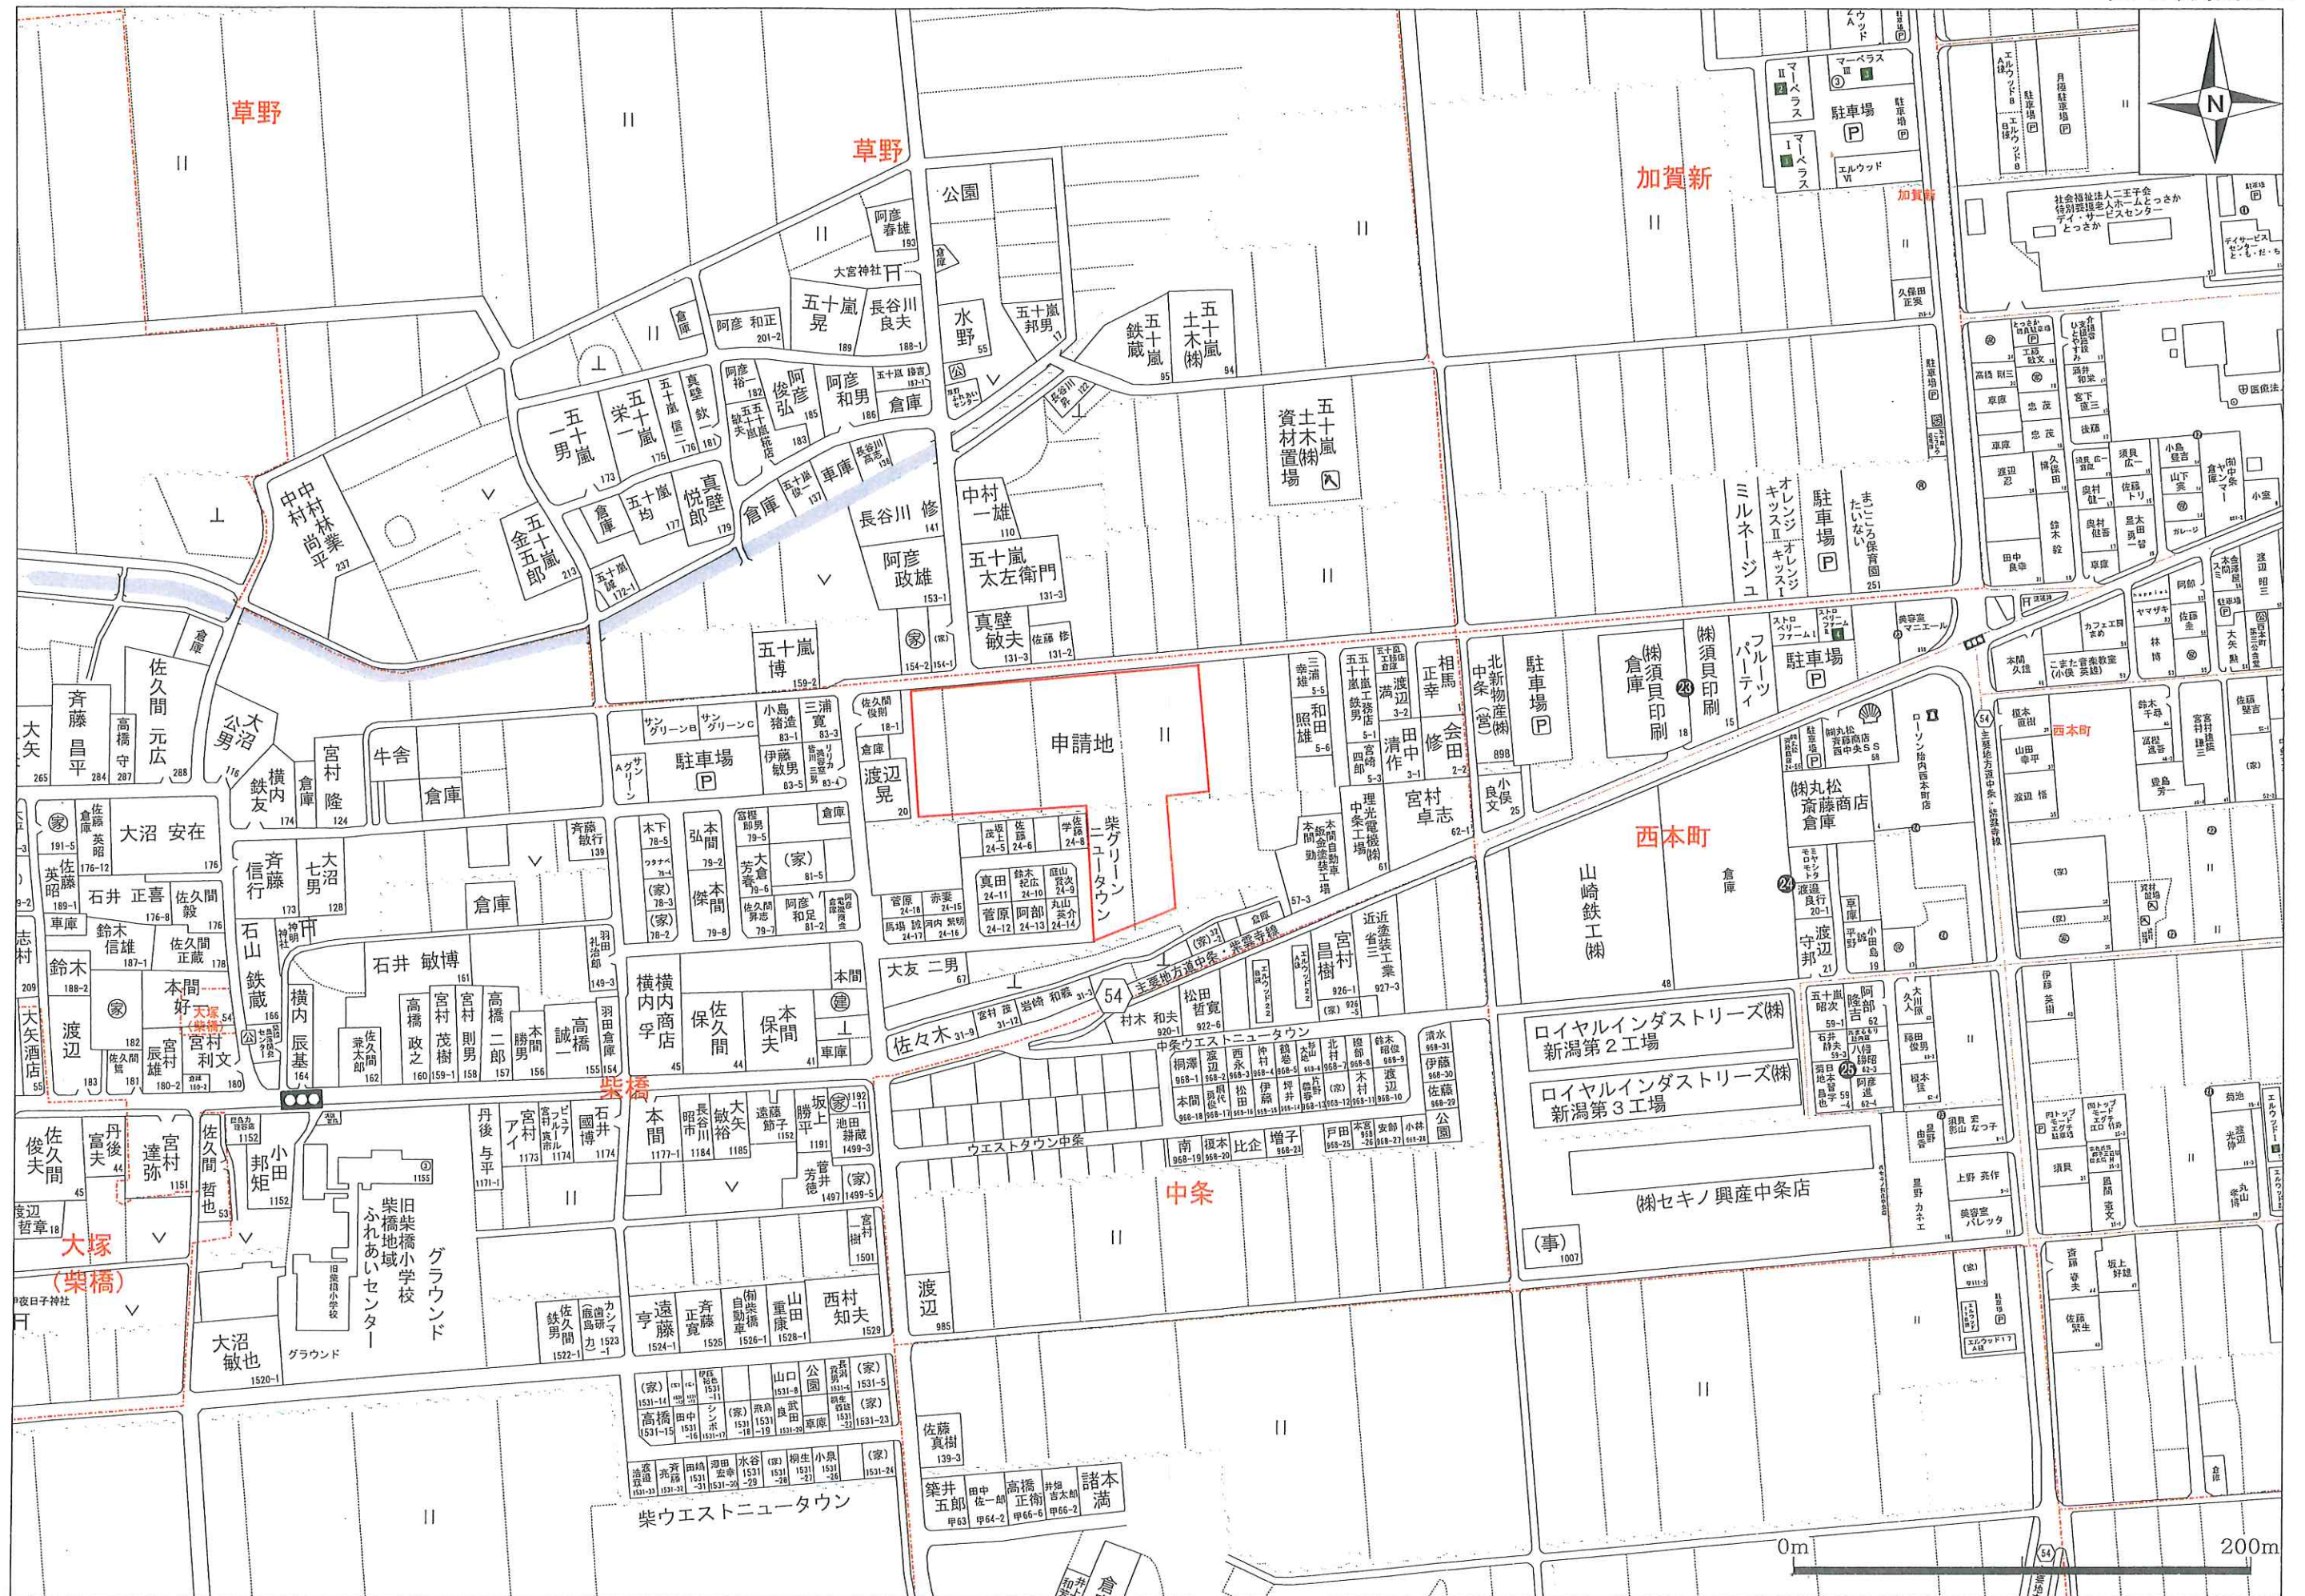

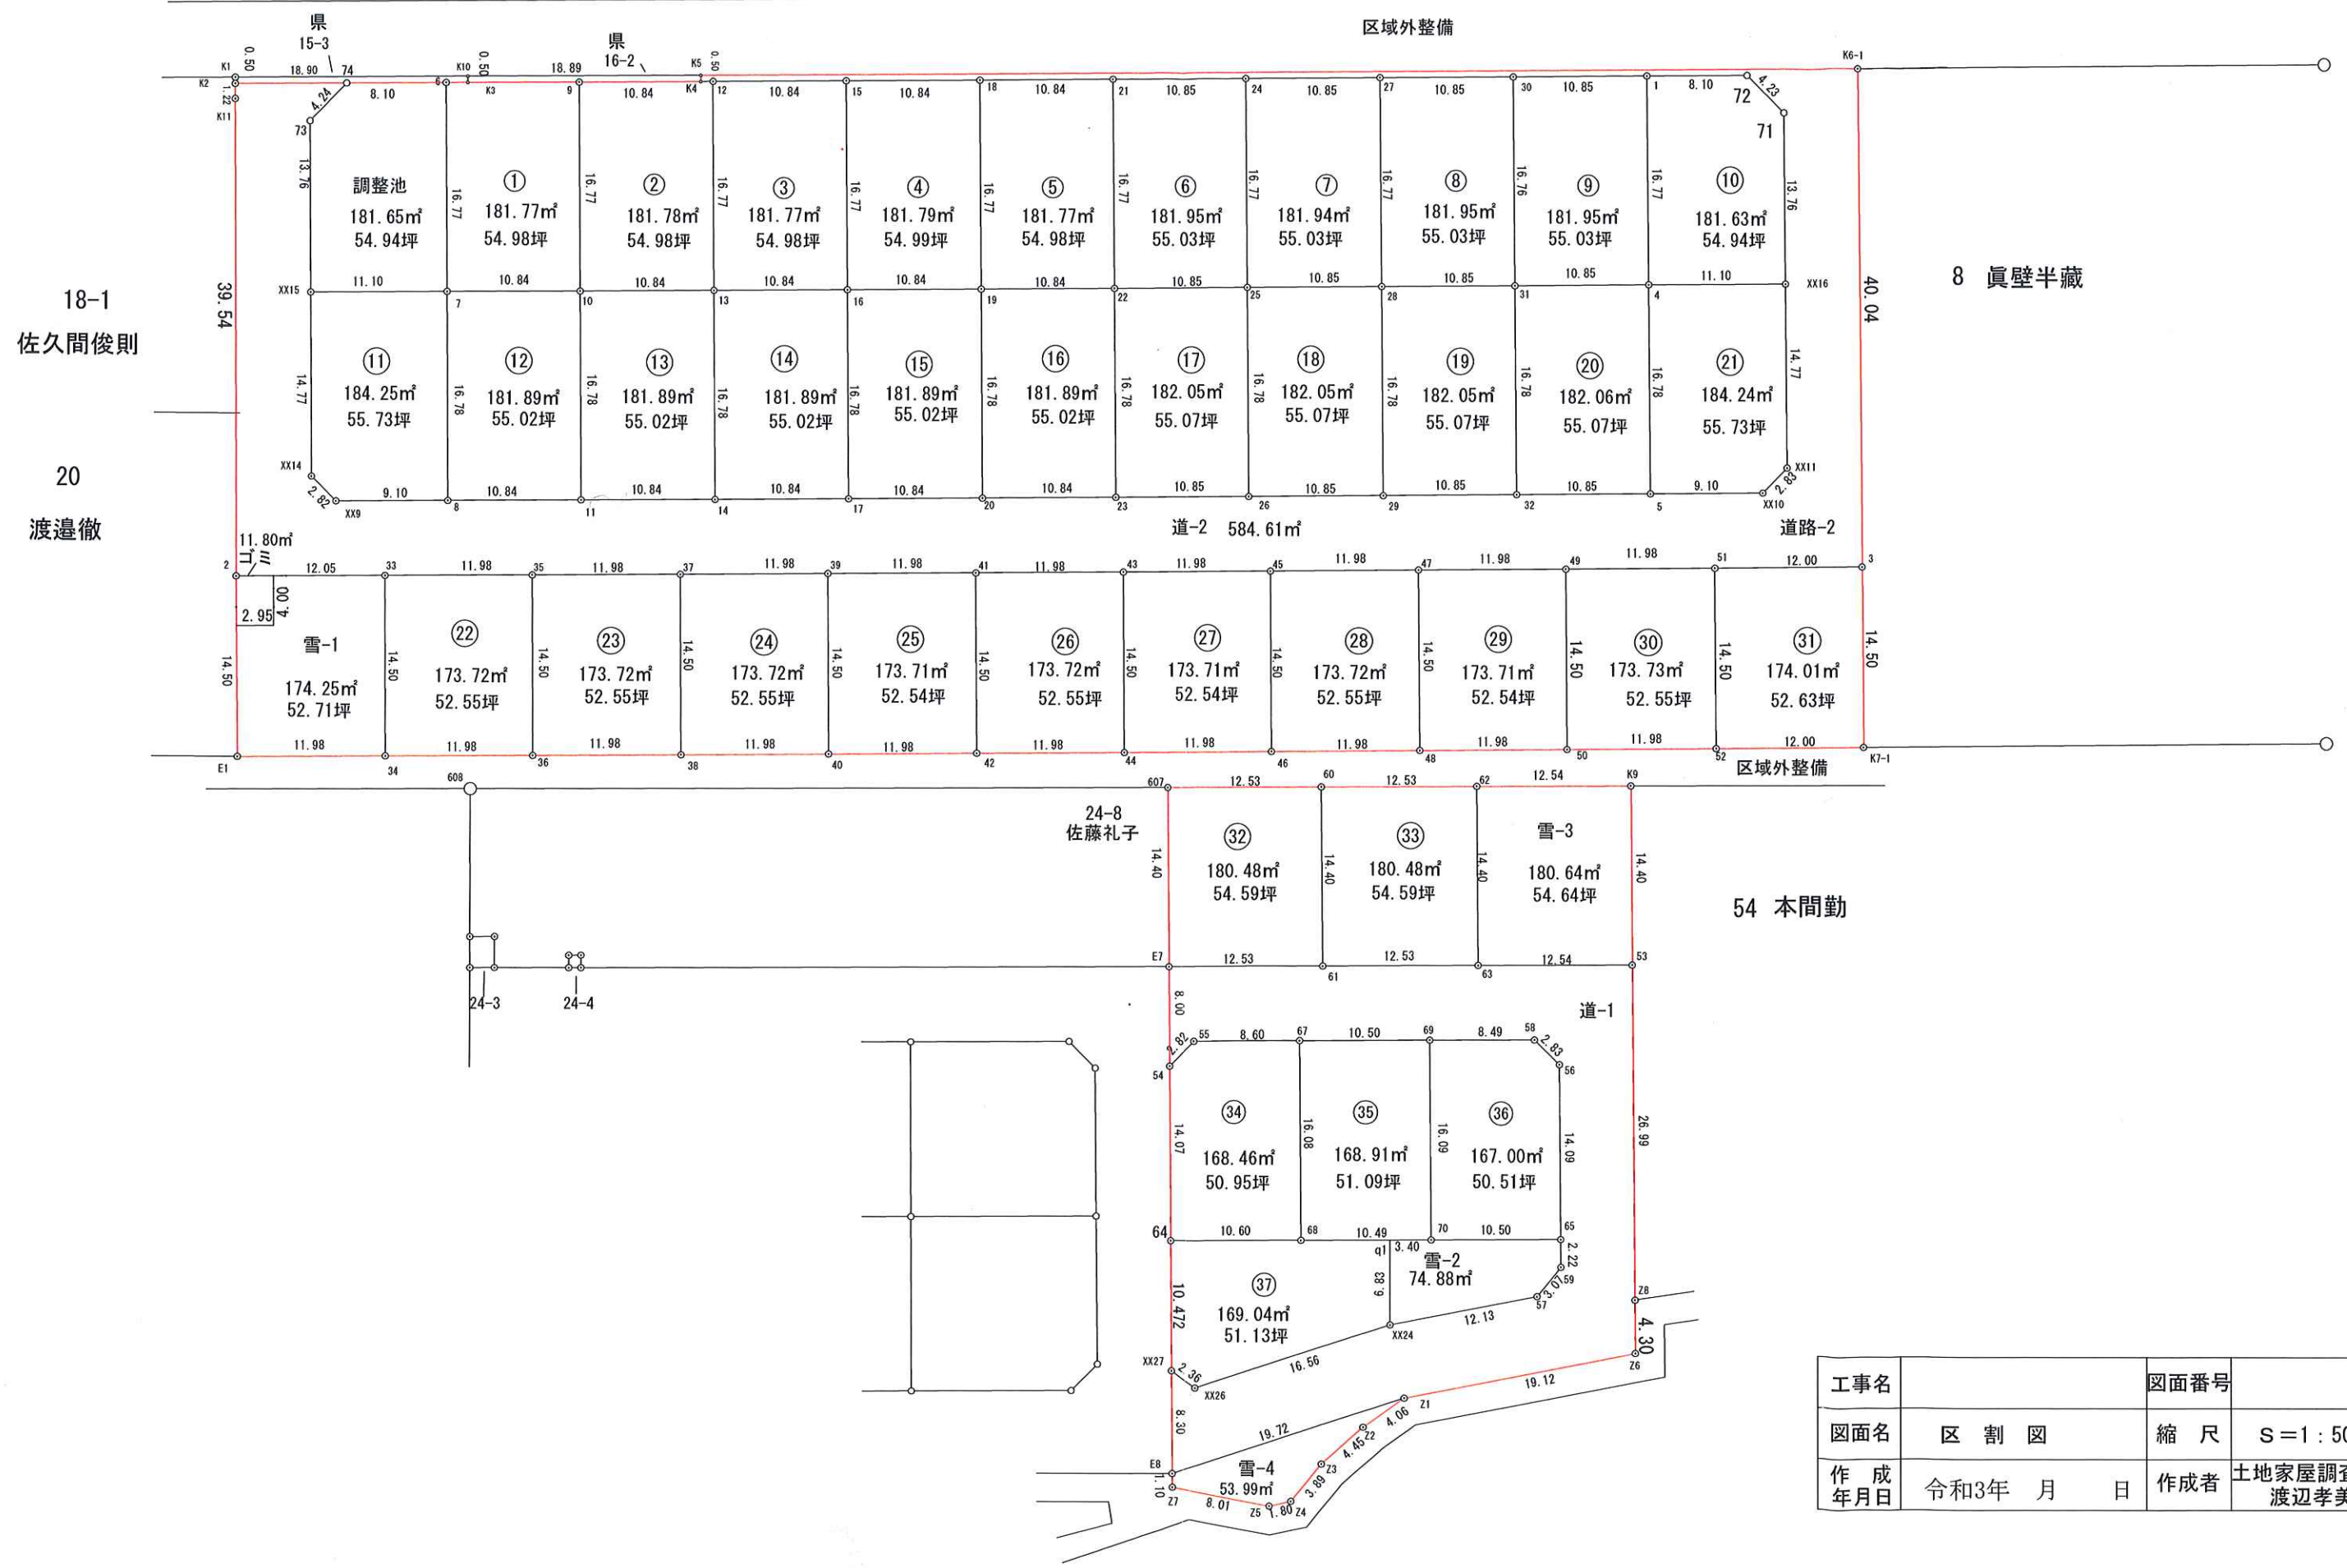

工事名		図面番号	
図面名	区 割 図	縮 尺	S=1:500
作 成 年月日	令和3年 月 日	作成者	土地家屋調査士 渡辺孝美