


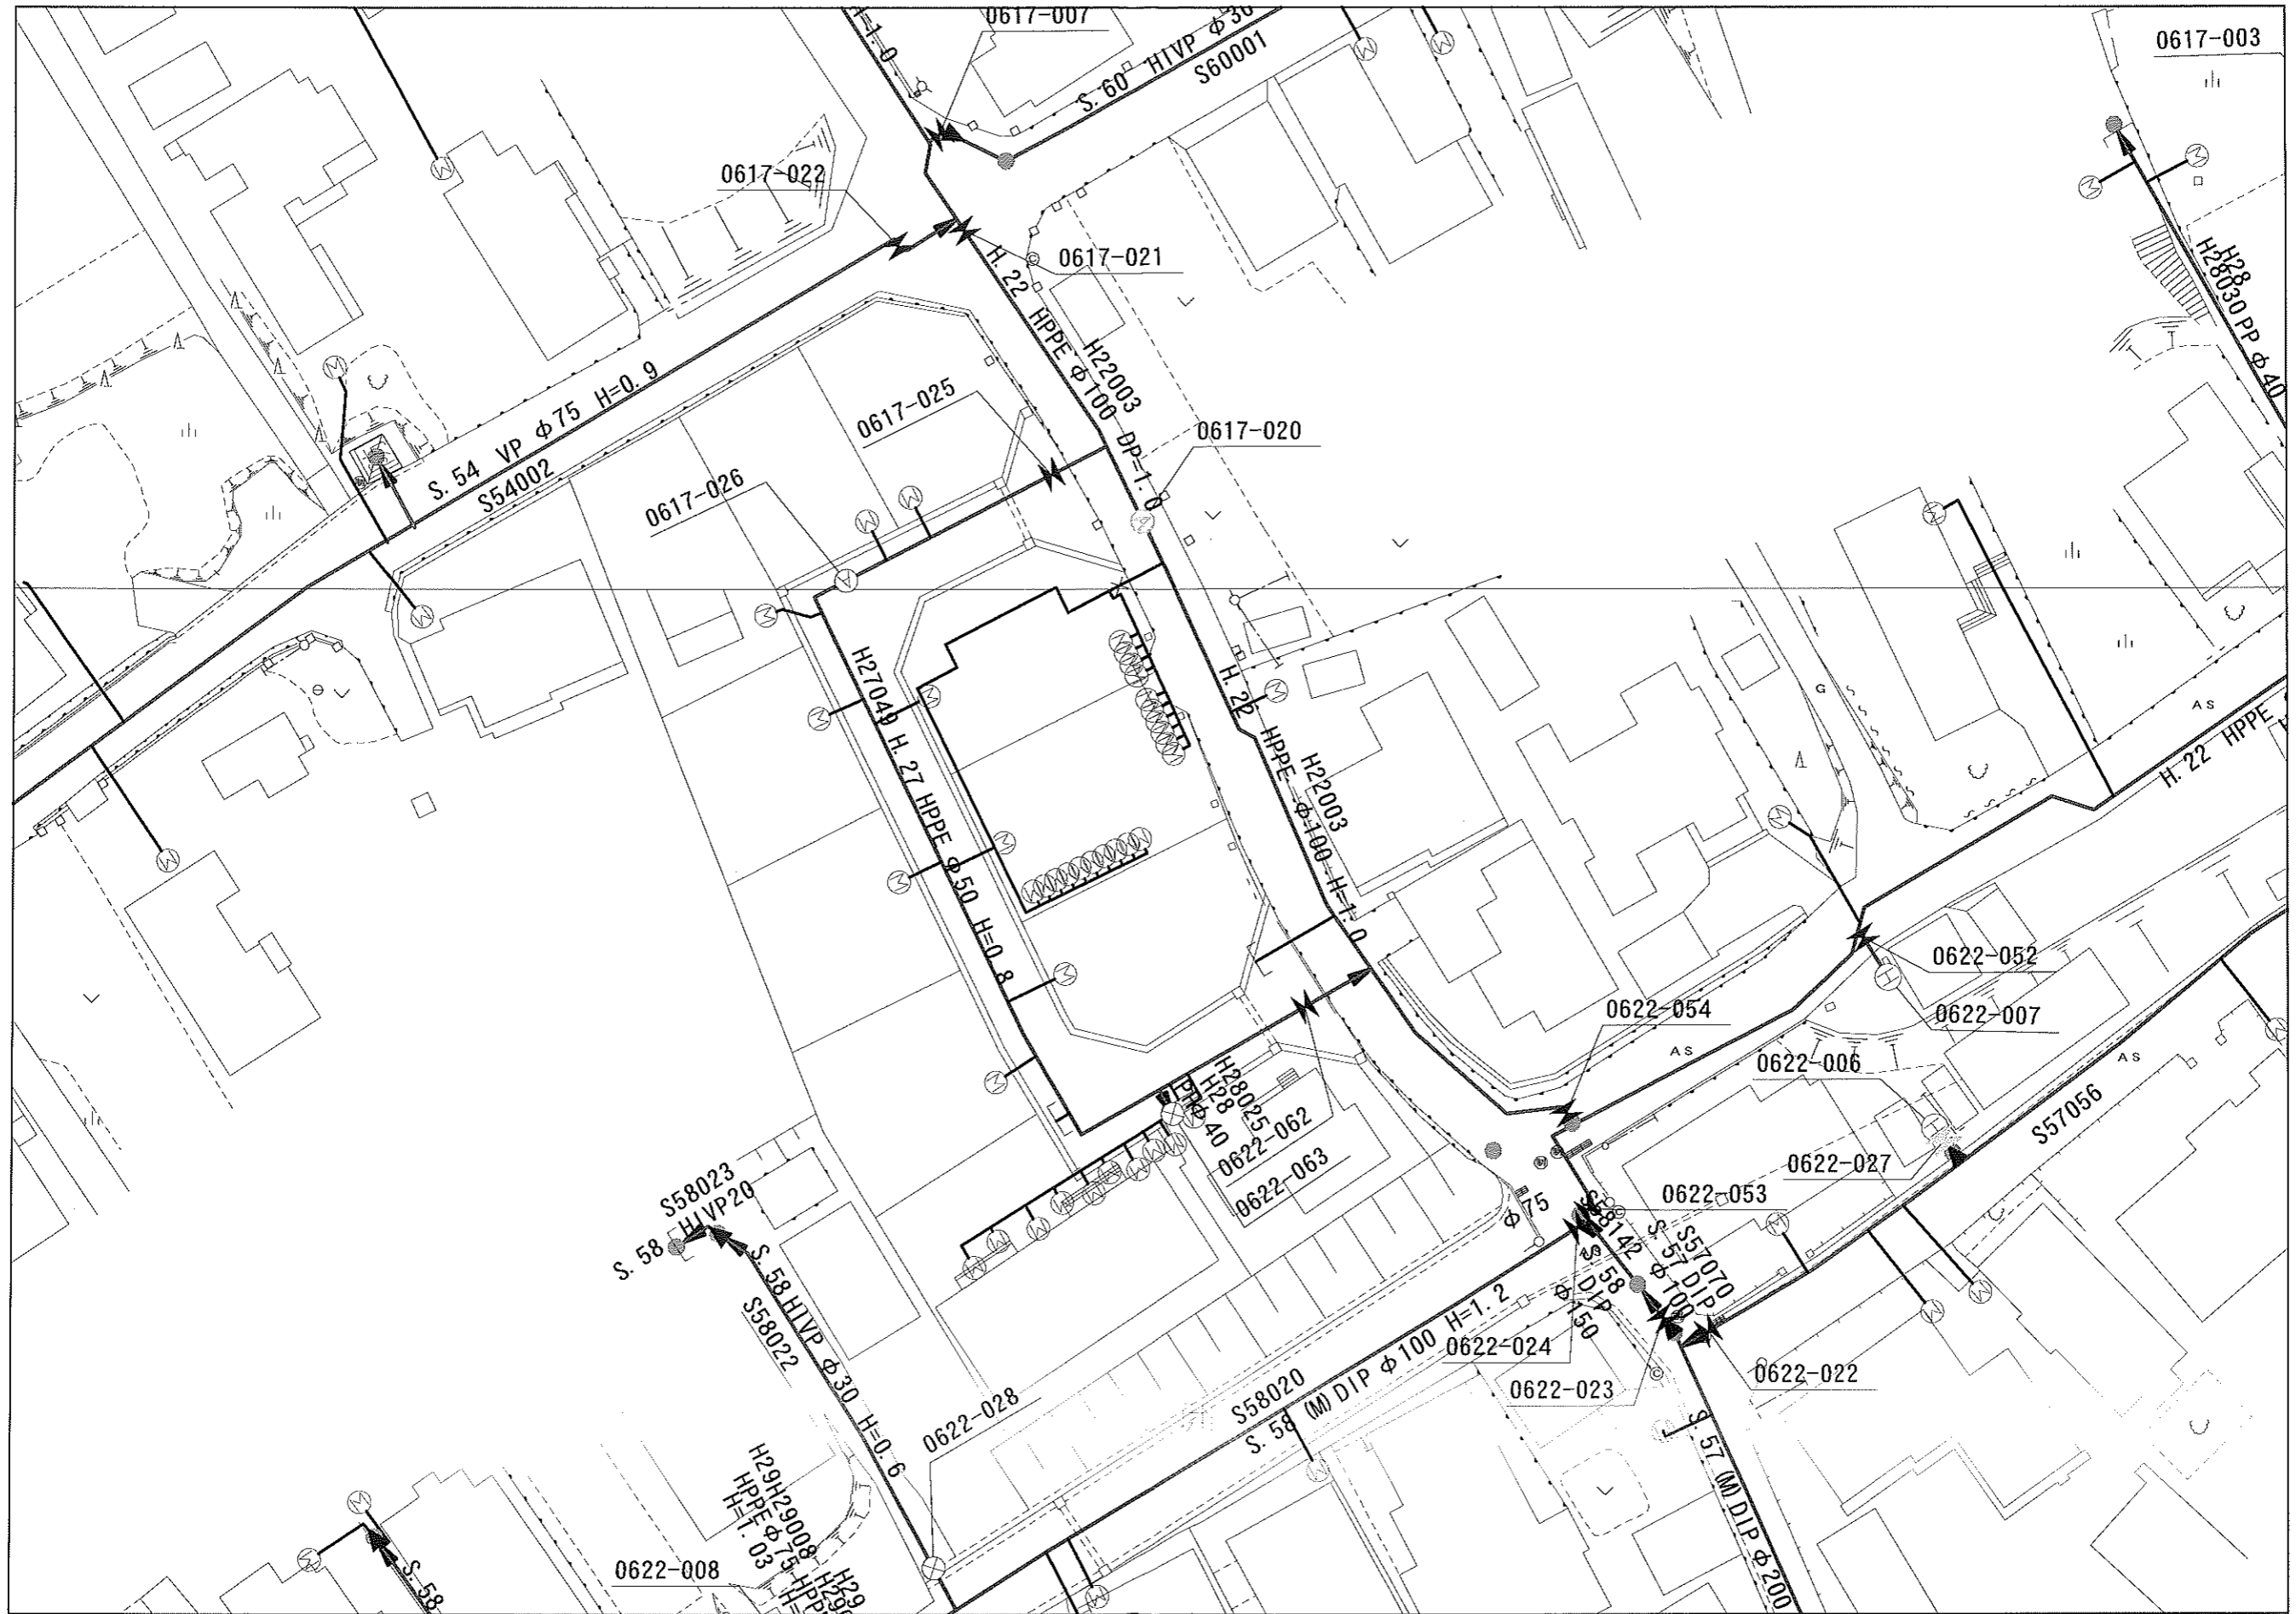

・ 図面にある水道管及び下水道管の位置は目安としてご利用ください。
・ マンホールポンプ及び操作盤周辺での工事は、電源配線等が埋設されていますのでご注意ください。



・ 図面にある水道管及び下水道管の位置は目安としてご利用ください。
・ マンホールポンプ及び操作盤周辺での工事は、電源配線等が埋設されていますのでご注意ください。